
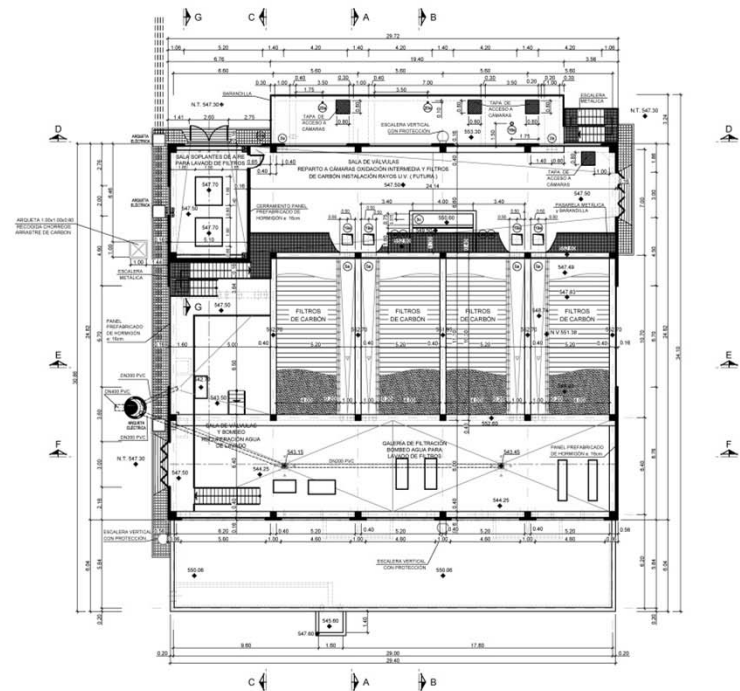
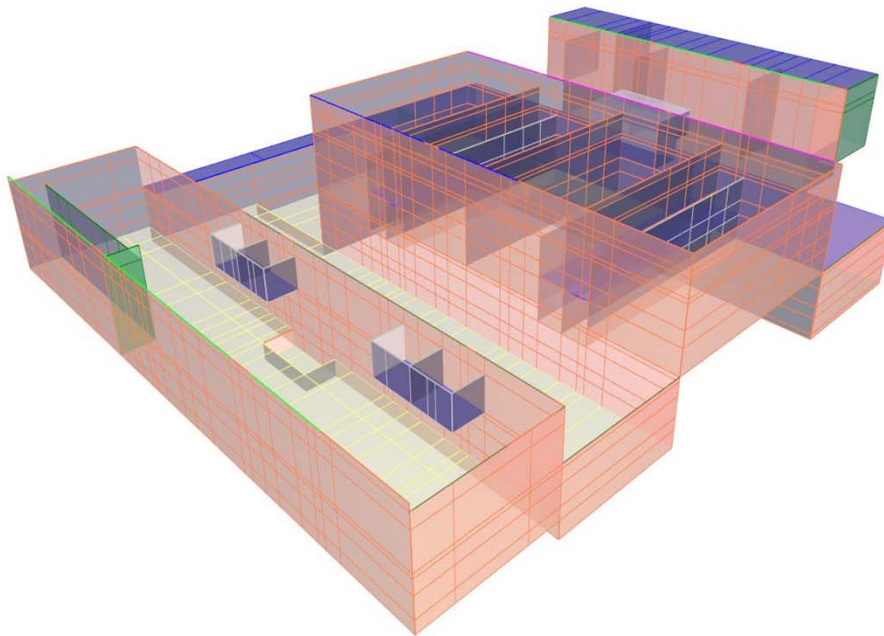


Obra civil de la ETAP de Pelayos de la presa en Madrid

Proyecto de obra civil de la ETAP de Pelayos de la Presa en Madrid.

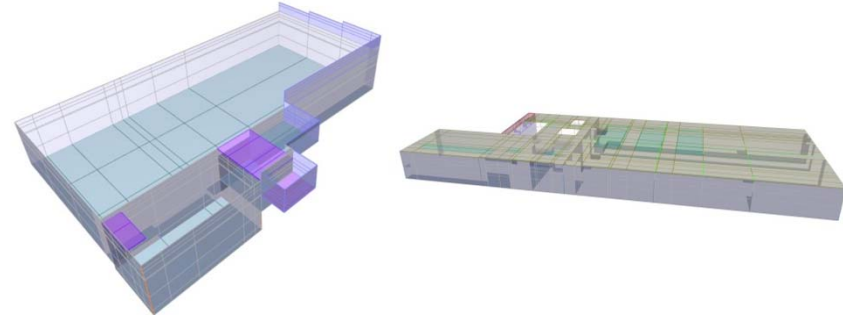

PLANTA BAJA
ESCALA 1:100